



c) Vincoli gravanti sull'area oggetto di concorso

RILIEVO CATASTALE DEI FABBRICATI ESISTENTI

Agenzia del Territorio
CATASTO FABBRICATI
Ufficio Provinciale di
Pistoia

Dichiarazione protocollo n° PT0109518 del 14/07/2009	
Planimetria di u.i.u. in Comune di Abetone	
Localita Monte Gomito	civ.
Identificativi Catastali:	Compilata da: Nizzi Pietro
Sezione: A	Iscritto all'albo: Geometri
Foglio: 12	Prov. Pistoia
Particella: 9	N. 727
Subalterno: 4	

Scheda n. 1 Scala 1:200

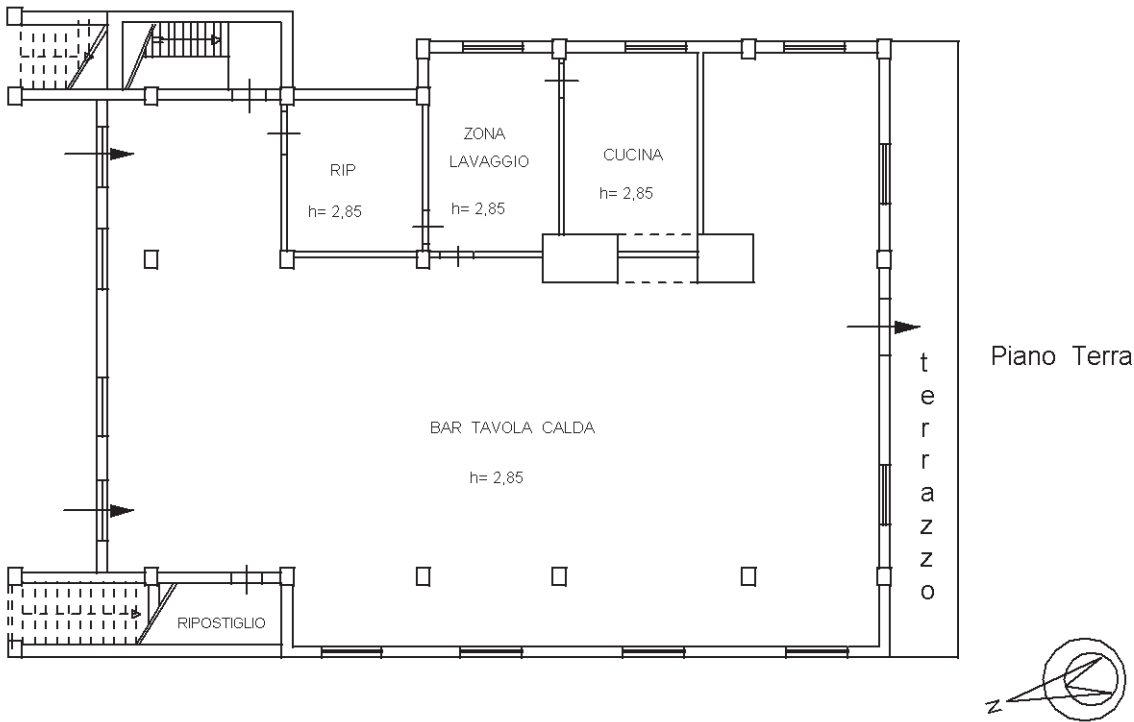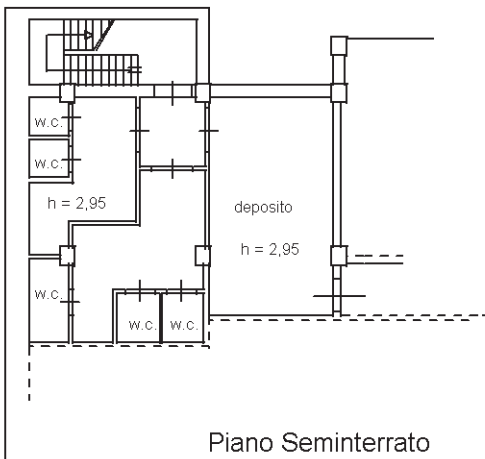

Agenzia del Territorio
CATASTO FABBRICATI
Ufficio Provinciale di
Pistoia

Dichiarazione protocollo n PT0109518 del 14/07/2009	
Planimetria di u.i.u. in Comune di Abetone	
Localita Monte Gomito	civ.
Identificativi Catastali:	Compilata da:
Sezione: A	Nizzi Pietro
Foglio: 12	Iscritto all'albo:
Particella: 9	Geometri
Subalterno: 5	Prov. Pistoia N. 727

Scheda n. 1 Scala 1:200

